


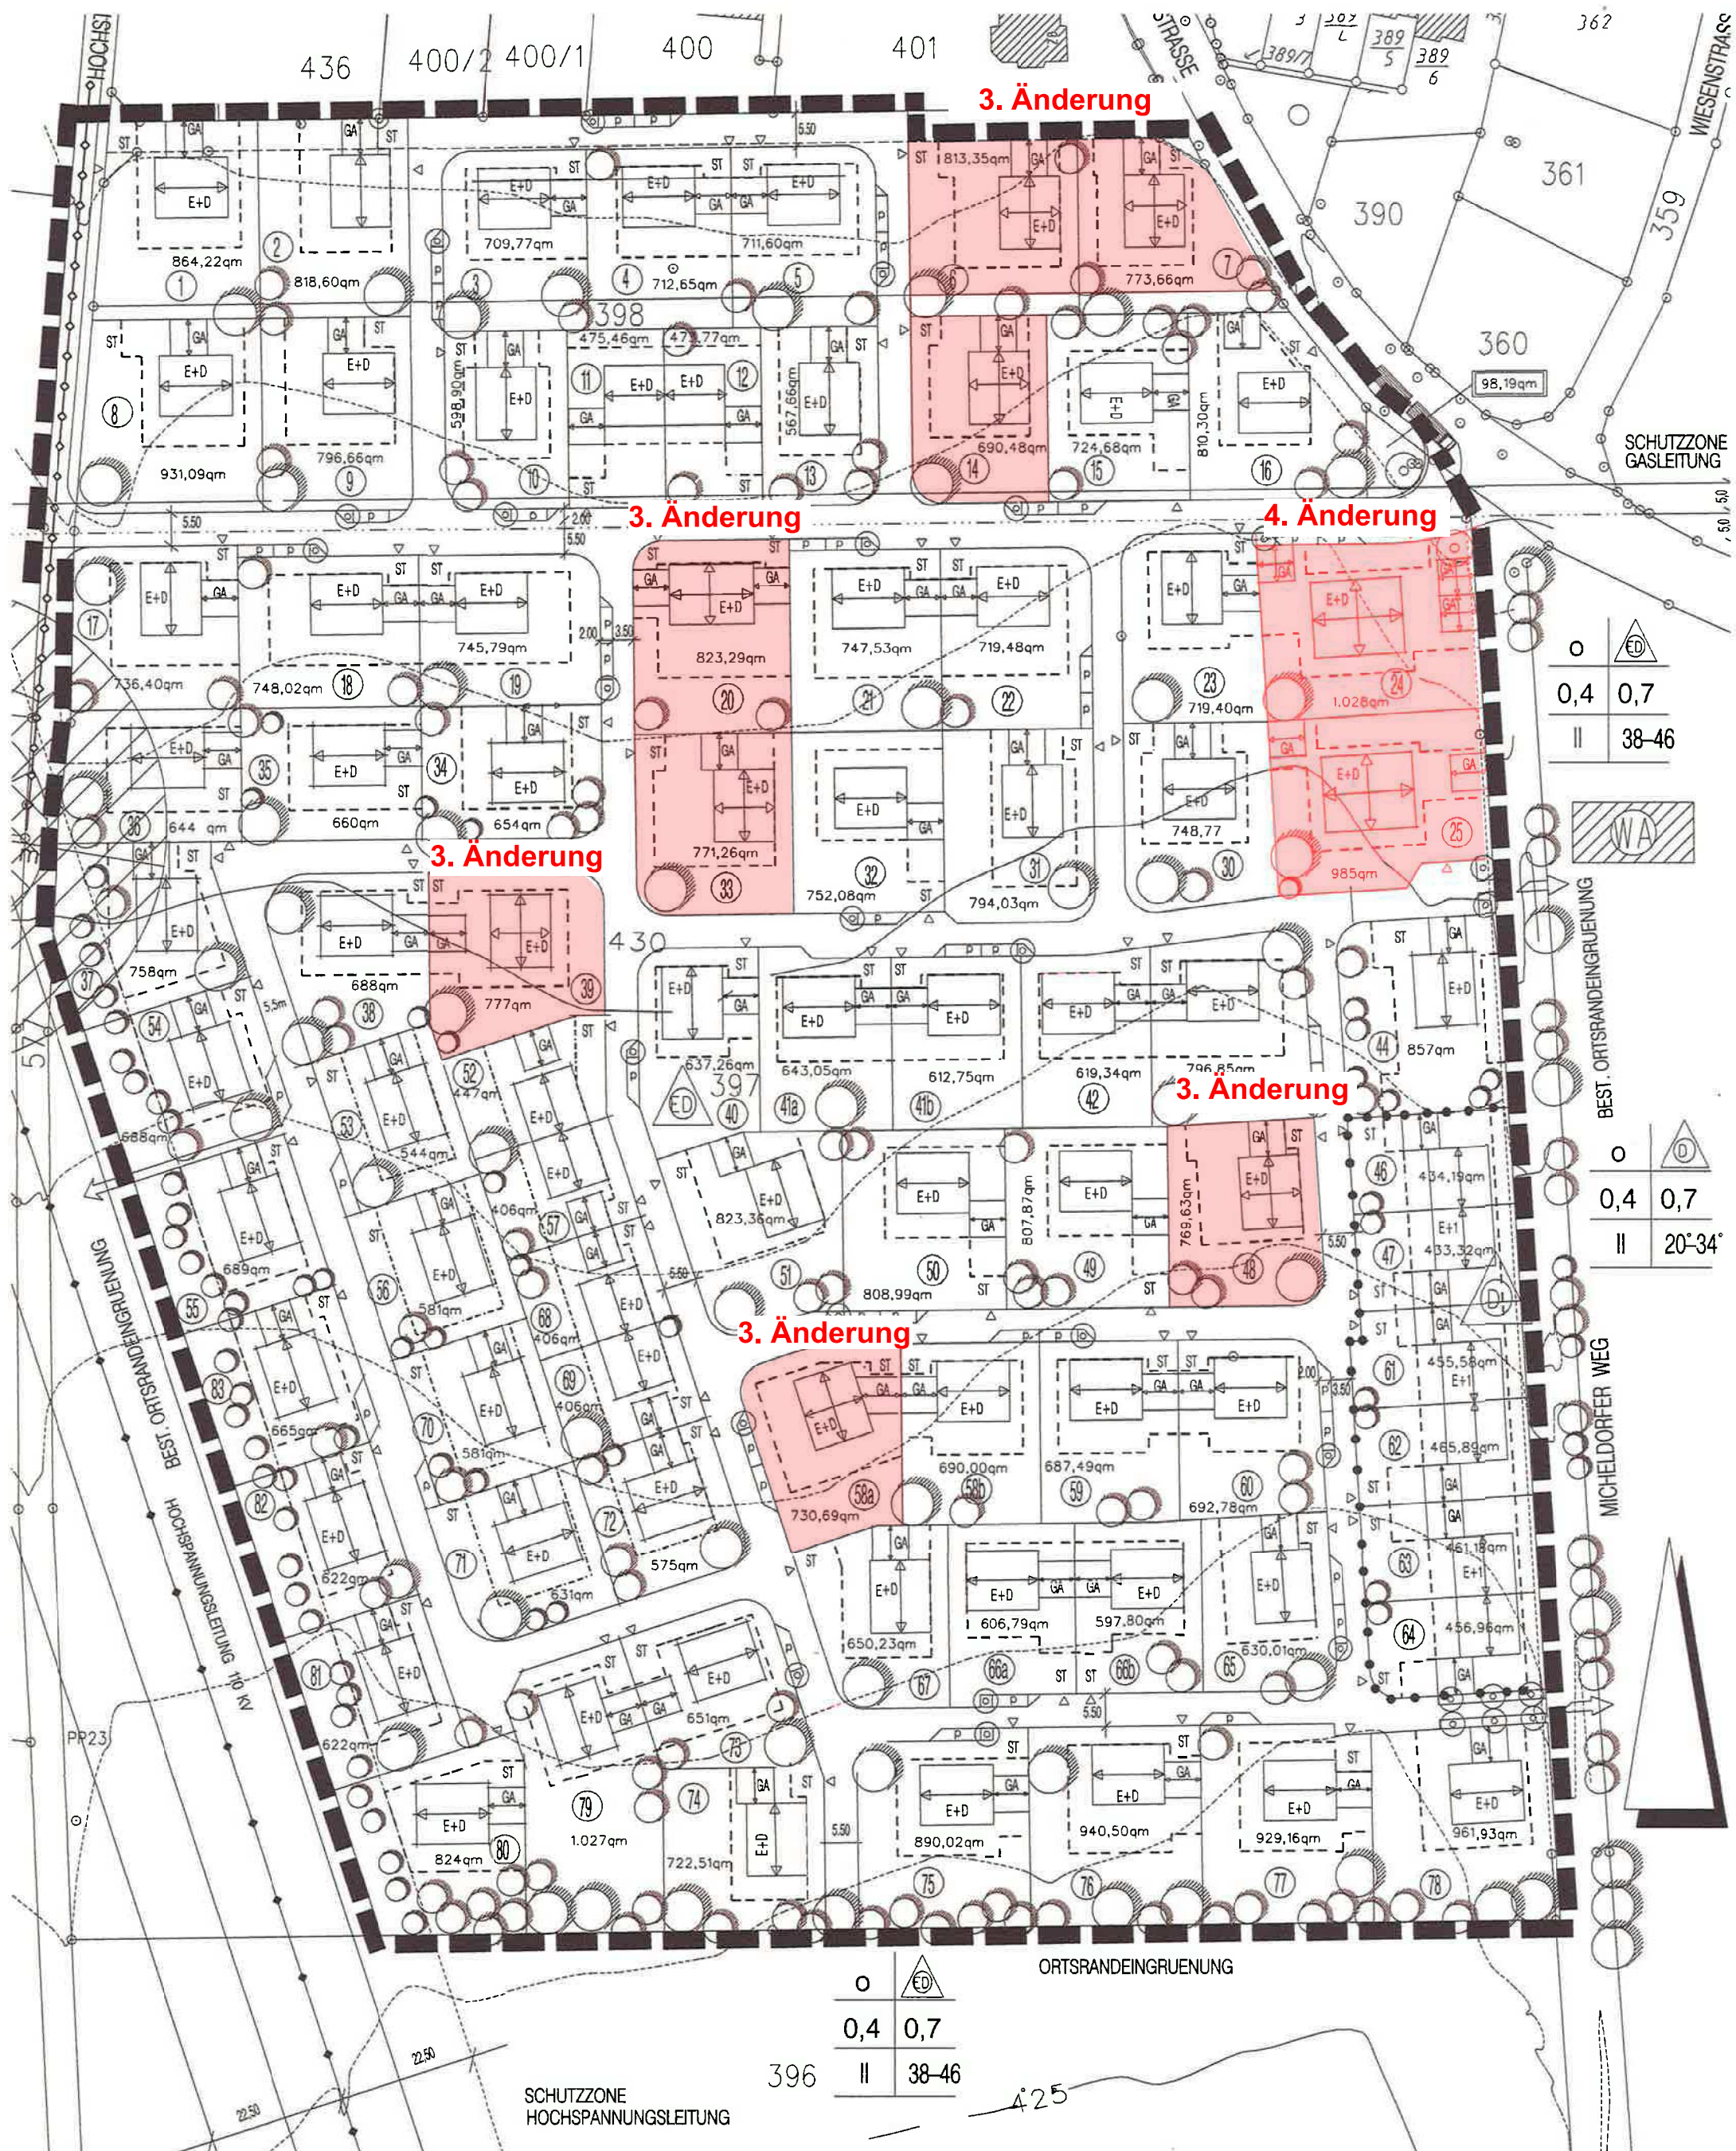

3. Änderung

3. Änderung

4. Änderung

3. Änderung

3. Änderung

3. Änderung

0	ED
0,4	0,7
II	38-46

0	ED
0,4	0,7
II	20-34

0	ED
0,4	0,7
II	38-46

SCHUTZZONE
HOCHSPANNUNGSLEITUNG

ORTSRANDEINGRUENUNG

BAUGEBIET "IRCHENRIETH SÜED I" 4. BEBAUUNGSPLANAENDERUNG