


BEBAUUNGSPLAN SCHIRMITZ ASTERNWEG

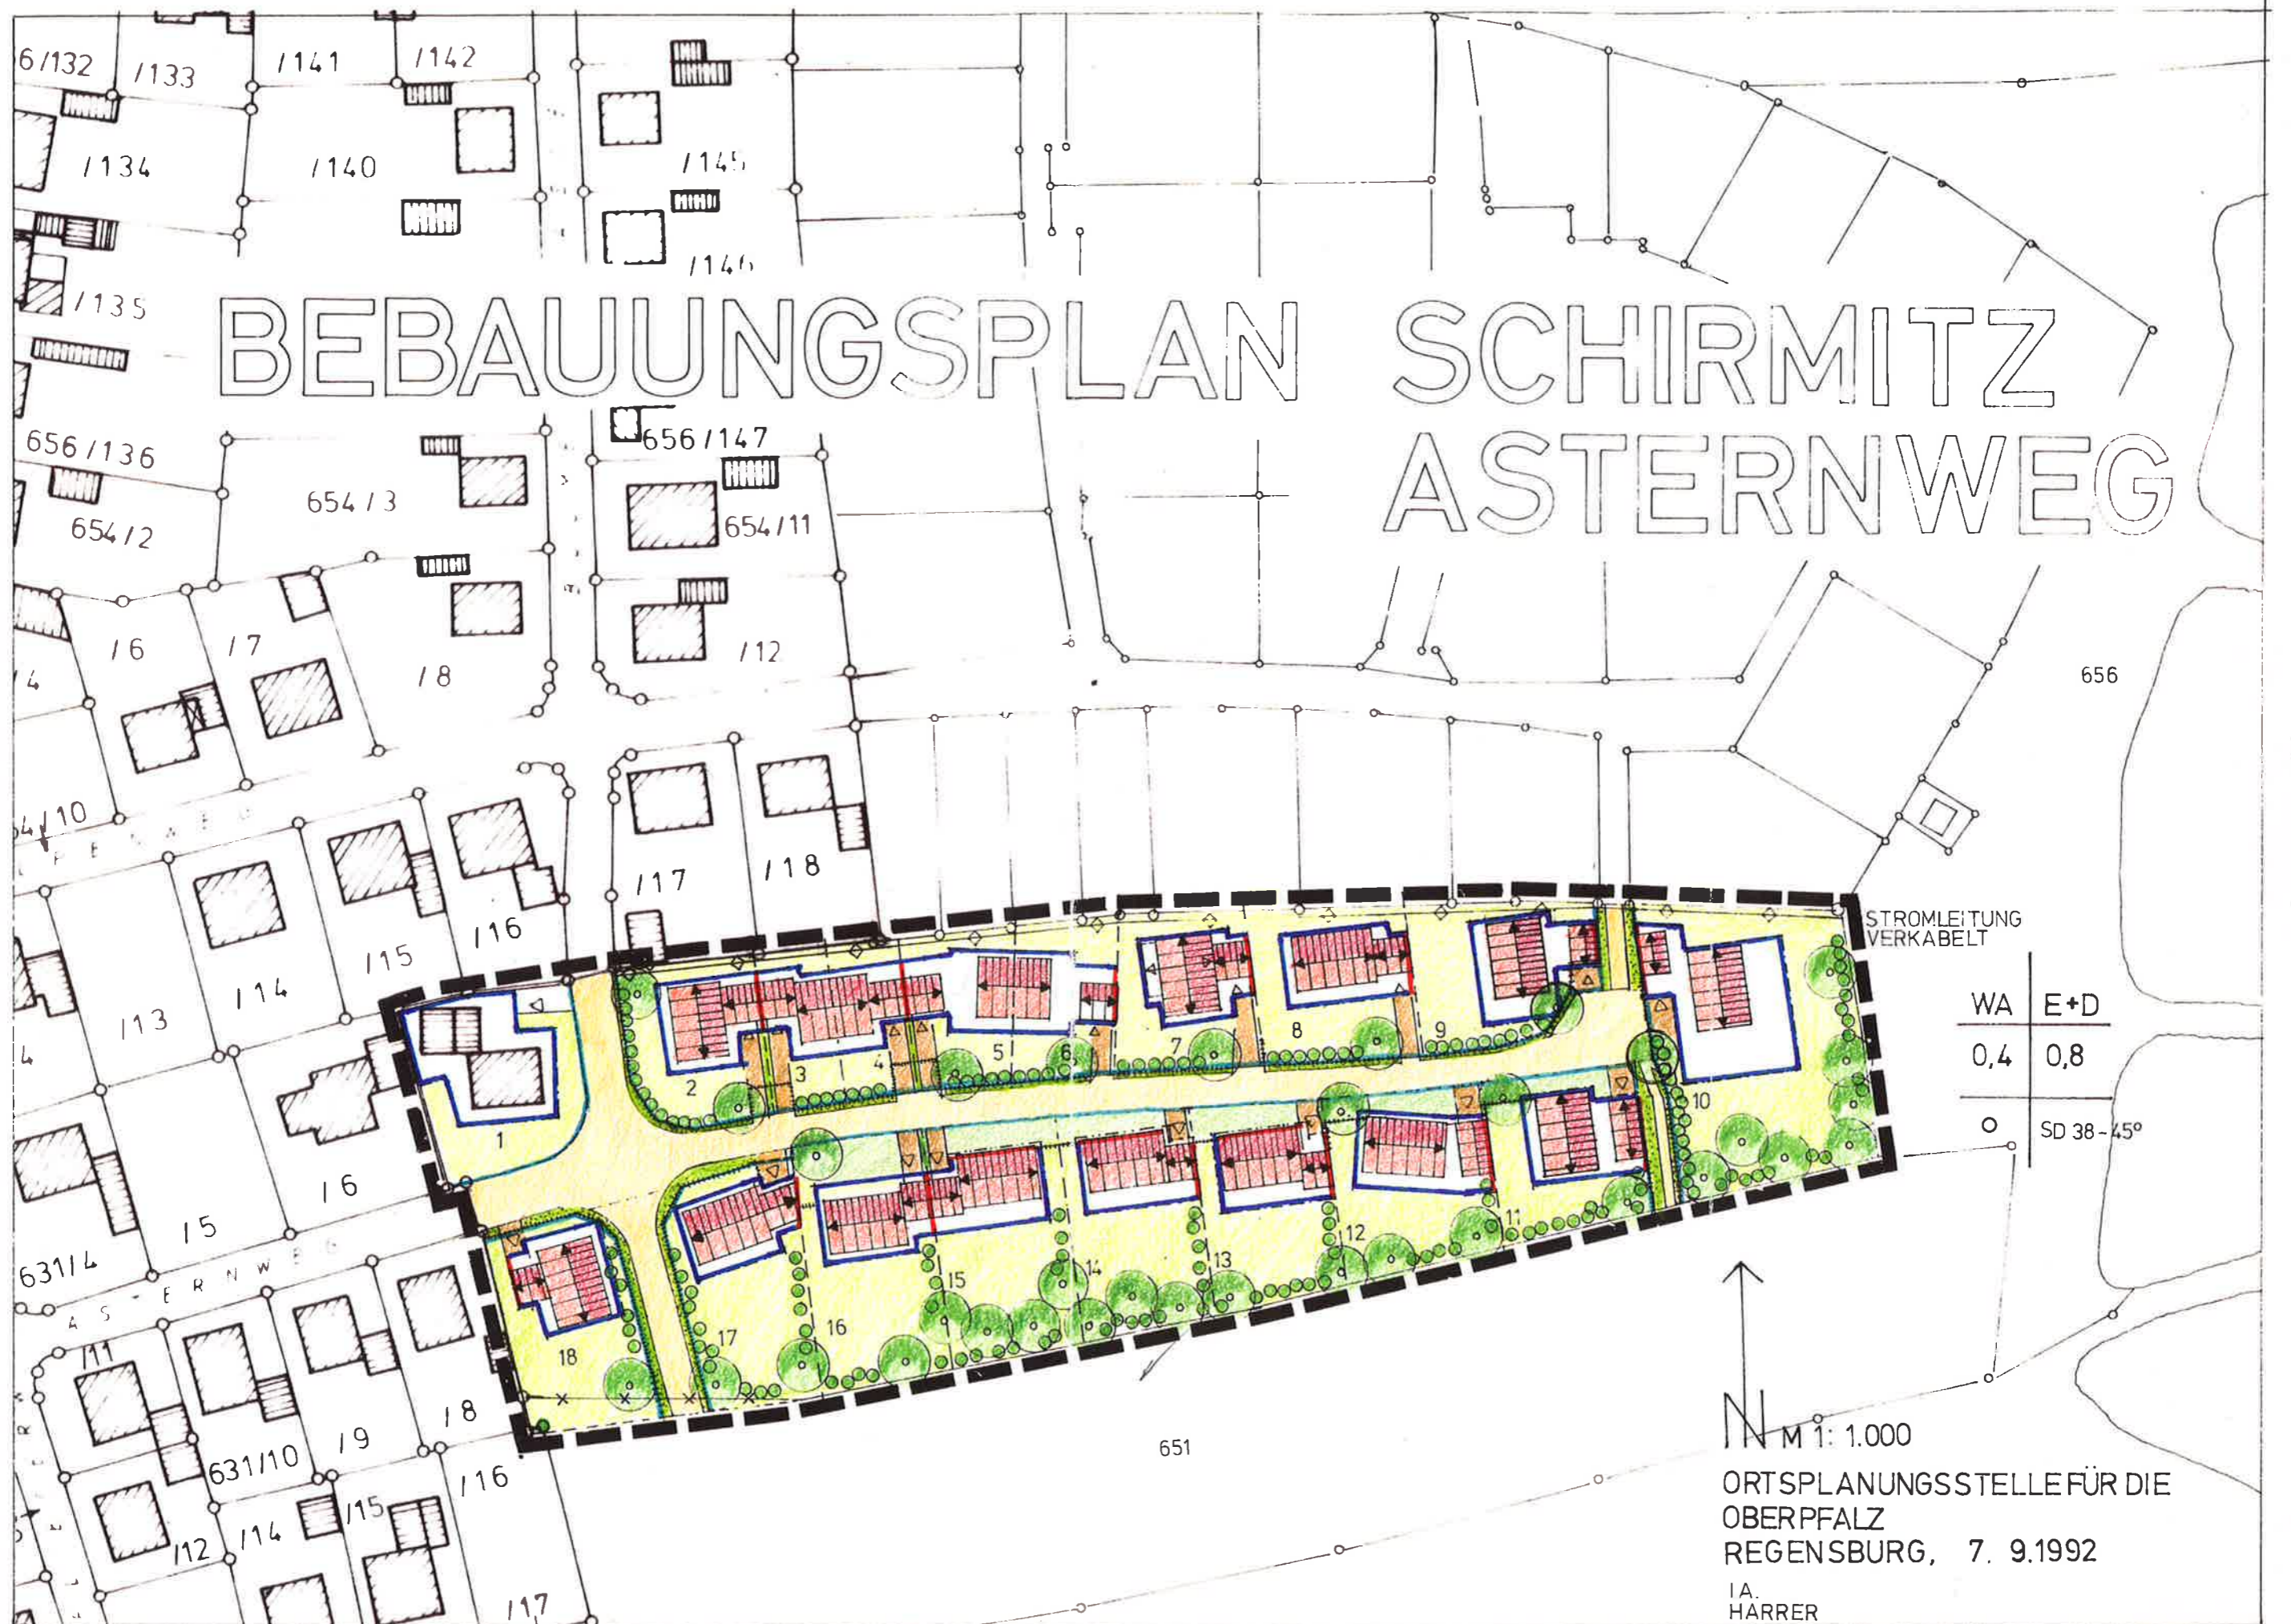

STROMLEITUNG
VERKABELT

WA	E+D
0,4	0,8
○	SD 38-45°

N
M 1: 1.000

ORTSPLANUNGSTELLE FÜR DIE
OBERPFALZ
REGENSBURG, 7. 9.1992

IA.
HÄRRER