


BEBAUUNGSPLAN

FESTSETZUNGEN DURCH PLANZEICHNUNG

656

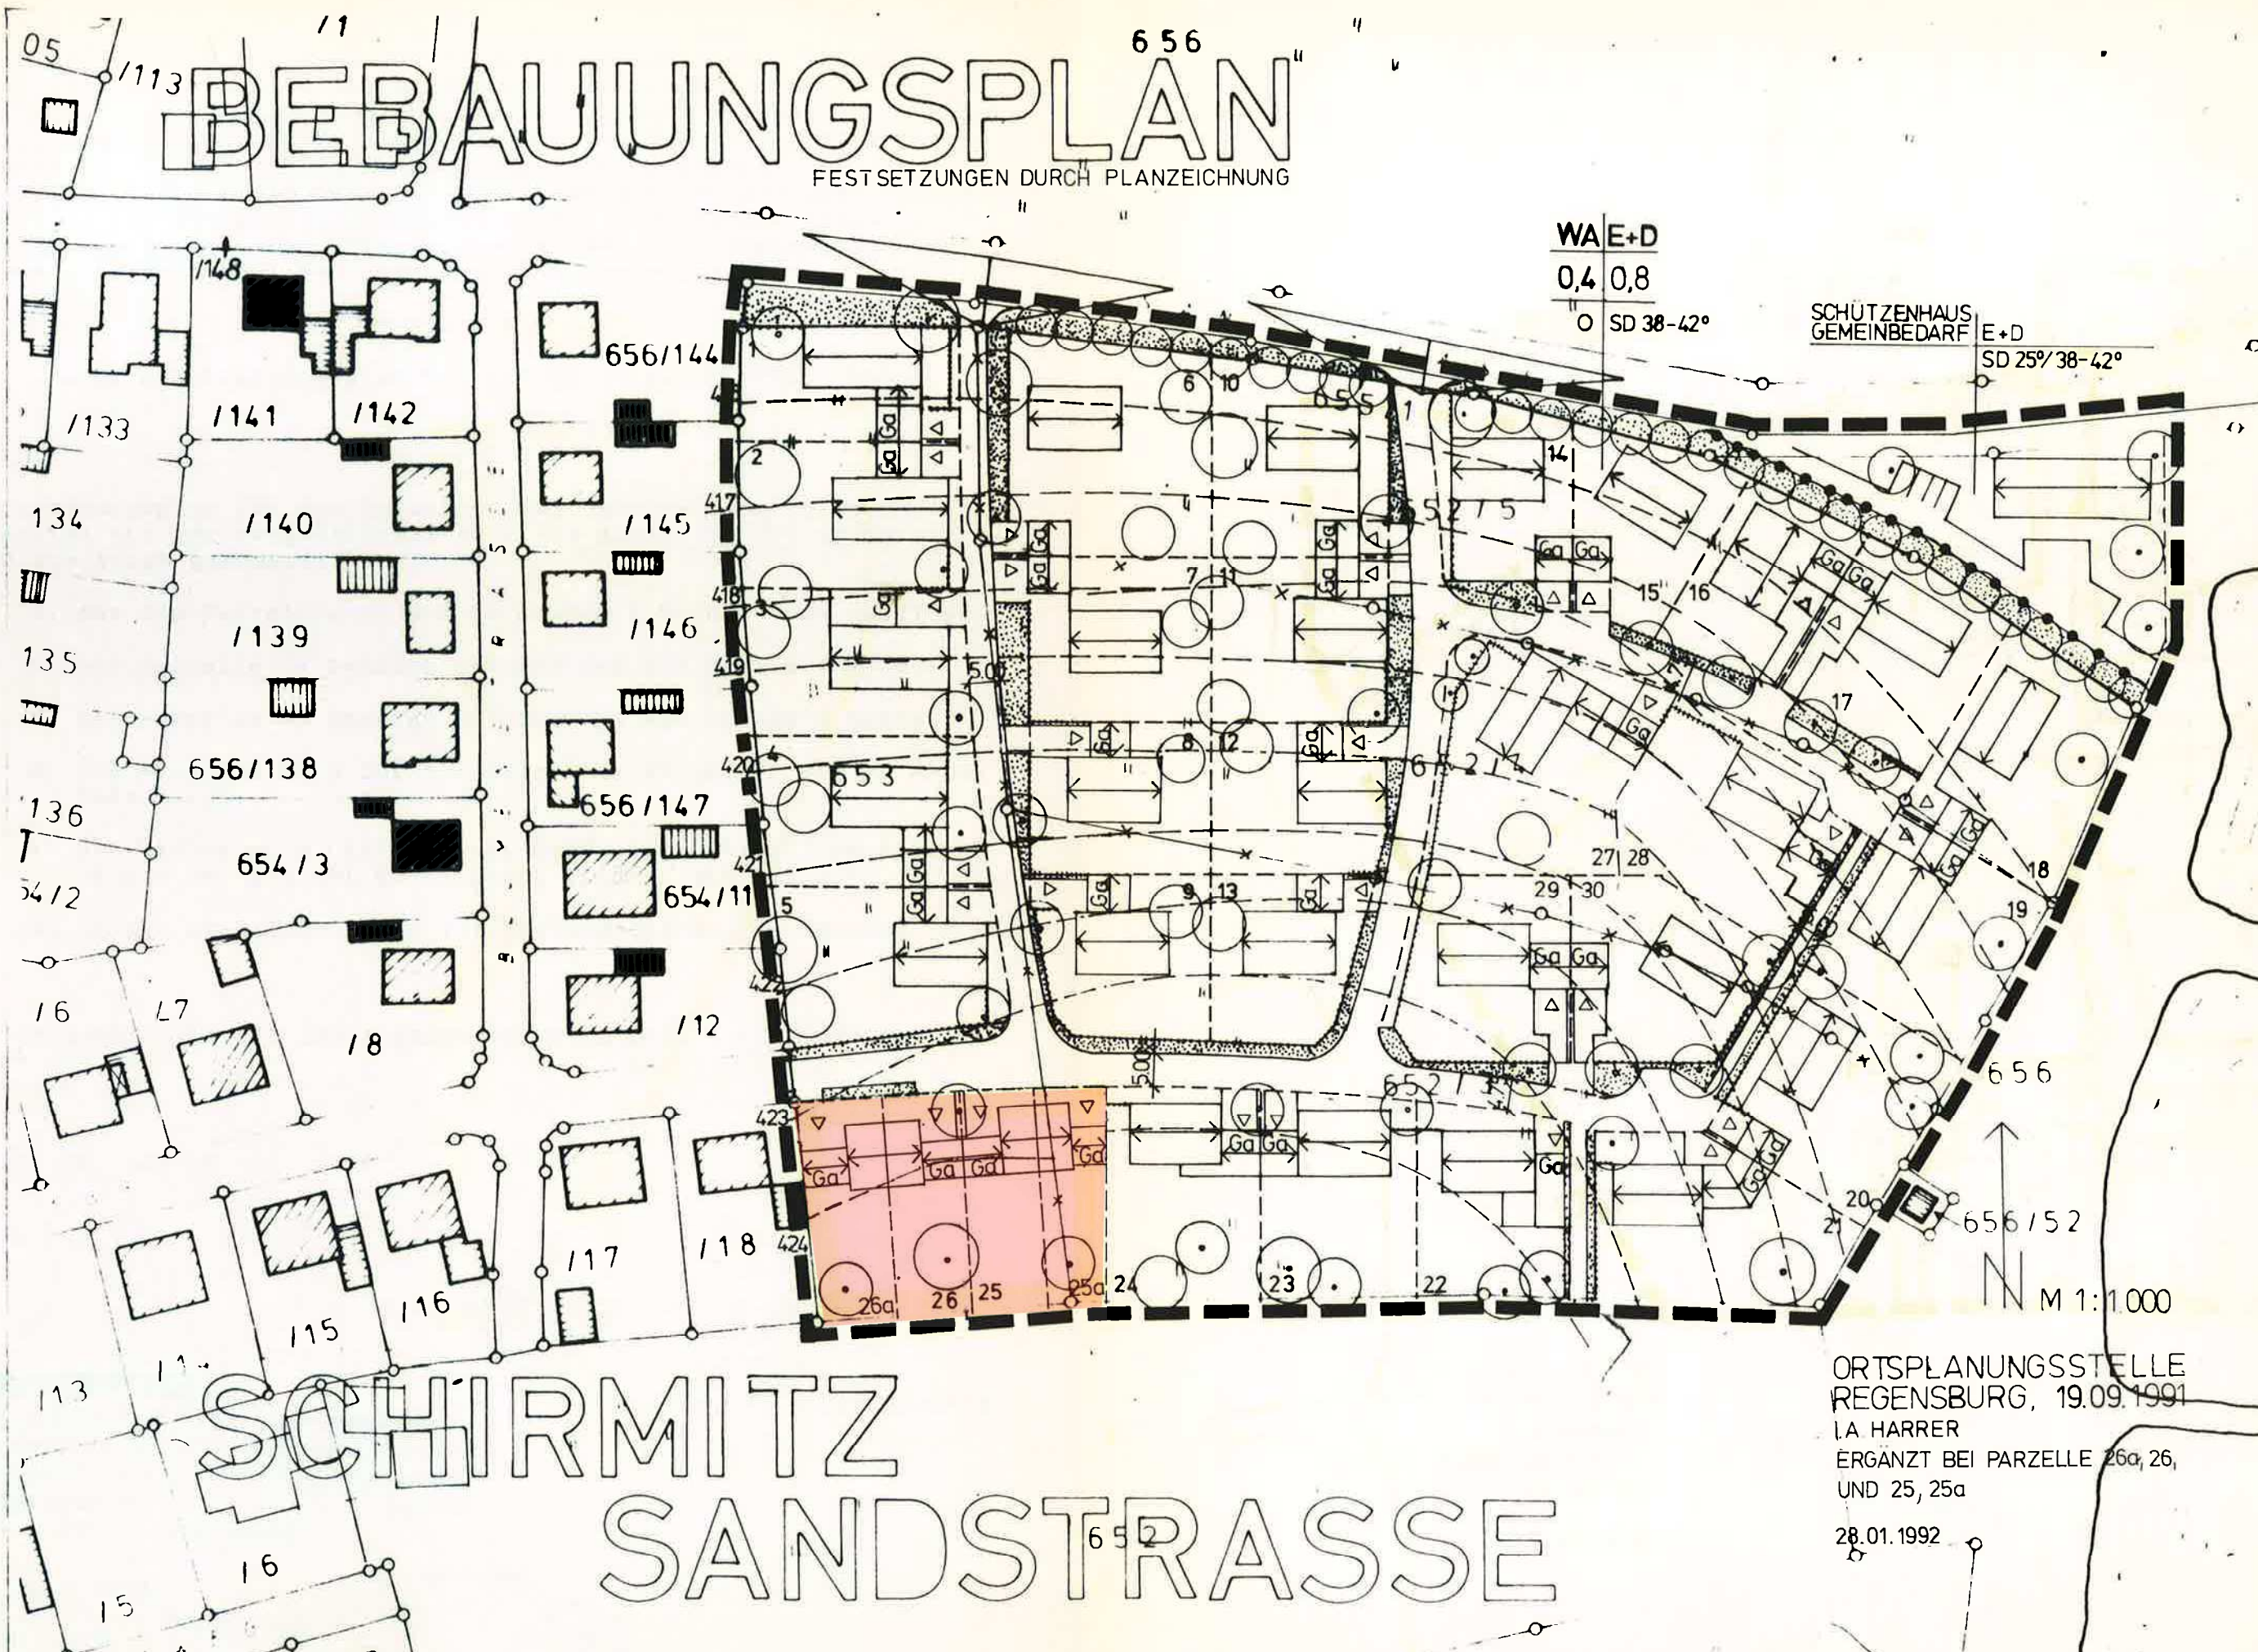

WAE+D
0,4 0,8

SCHÜTZENHAUS
GEMEINBEDARF E+D
SD 25°/38-42°

M 1:1.000

SCHIRMITZ SANDSTRASSE

ORTSPLANUNGSSTELLE
REGENSBURG, 19.09.1991
I.A. HARRER
ERGÄNZT BEI PARZELLE 26a, 26,
UND 25, 25a
28.01.1992