


BEBAUUNGSPLAN HINTER DEN GÄRTEN II

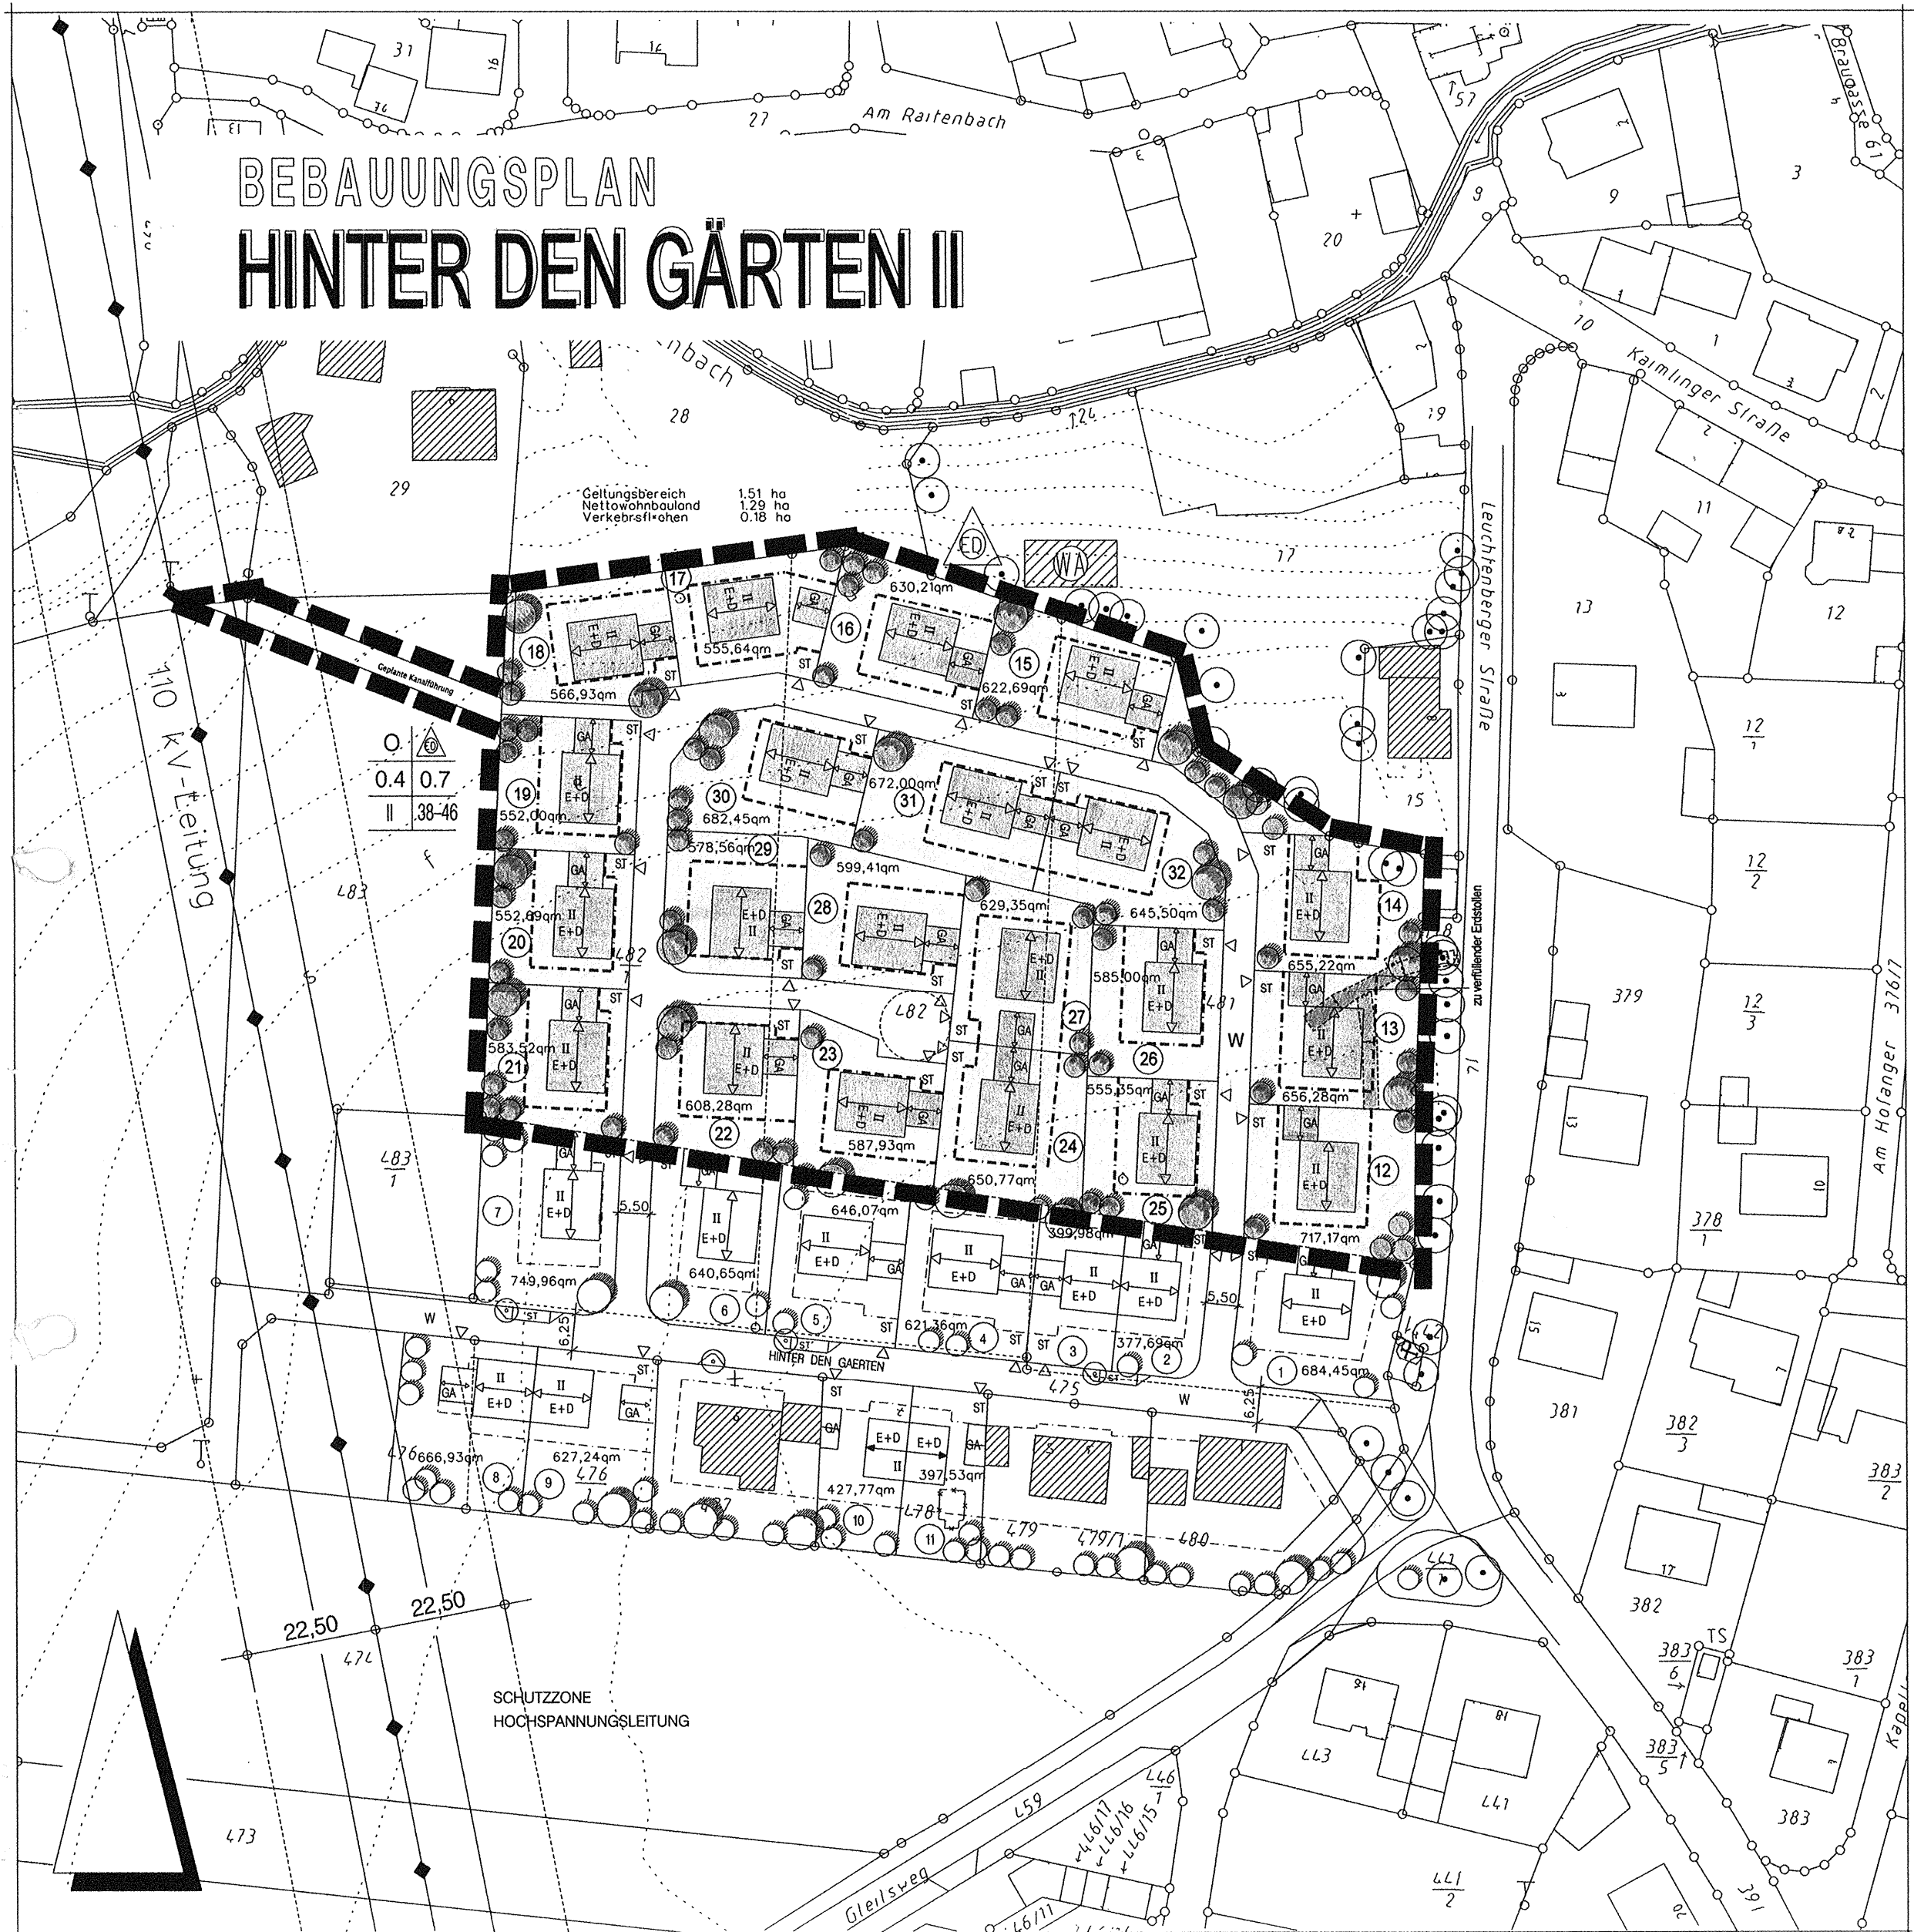

BEBAUUNGSPLAN


HINTER DEN GÄRTEN II

Vorhabensraeger

GEMEINDE IRCHENRIETH
LDR,-CHRISTIAN-KREUZER-STRASSE 6 92699 IRCHENRIETH
LANDKREIS NEUSTADT/WN

Entwurfsverfasser

architekturburo **steger + pflaum**
roland steger dipl.-ing.(fh) roland pflaum
ger str. 20 92637 weiden
fax: 0 96 1/380454

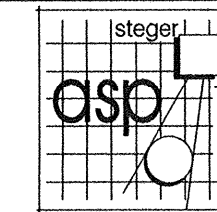

Vorhaben

BEBAUUNGSPLAN HINTER DEN GAERTEN II
AUF DEN FLUR ST.NR.483(T) , 482/1(T), 482(T), 481(T)
DER GEMARKUNG IRCHENRIETH

	Datum	Name
bearbeitet	12/99	rp
gezeichnet	09/99	rp
geprueft		

Masstab
1:1000

Projekt-Nr.

99-031

Plangroesse

Plan-Nr.

V-1

Datum

09/12/99