B Zeichnerische Festsetzungen / Planteil
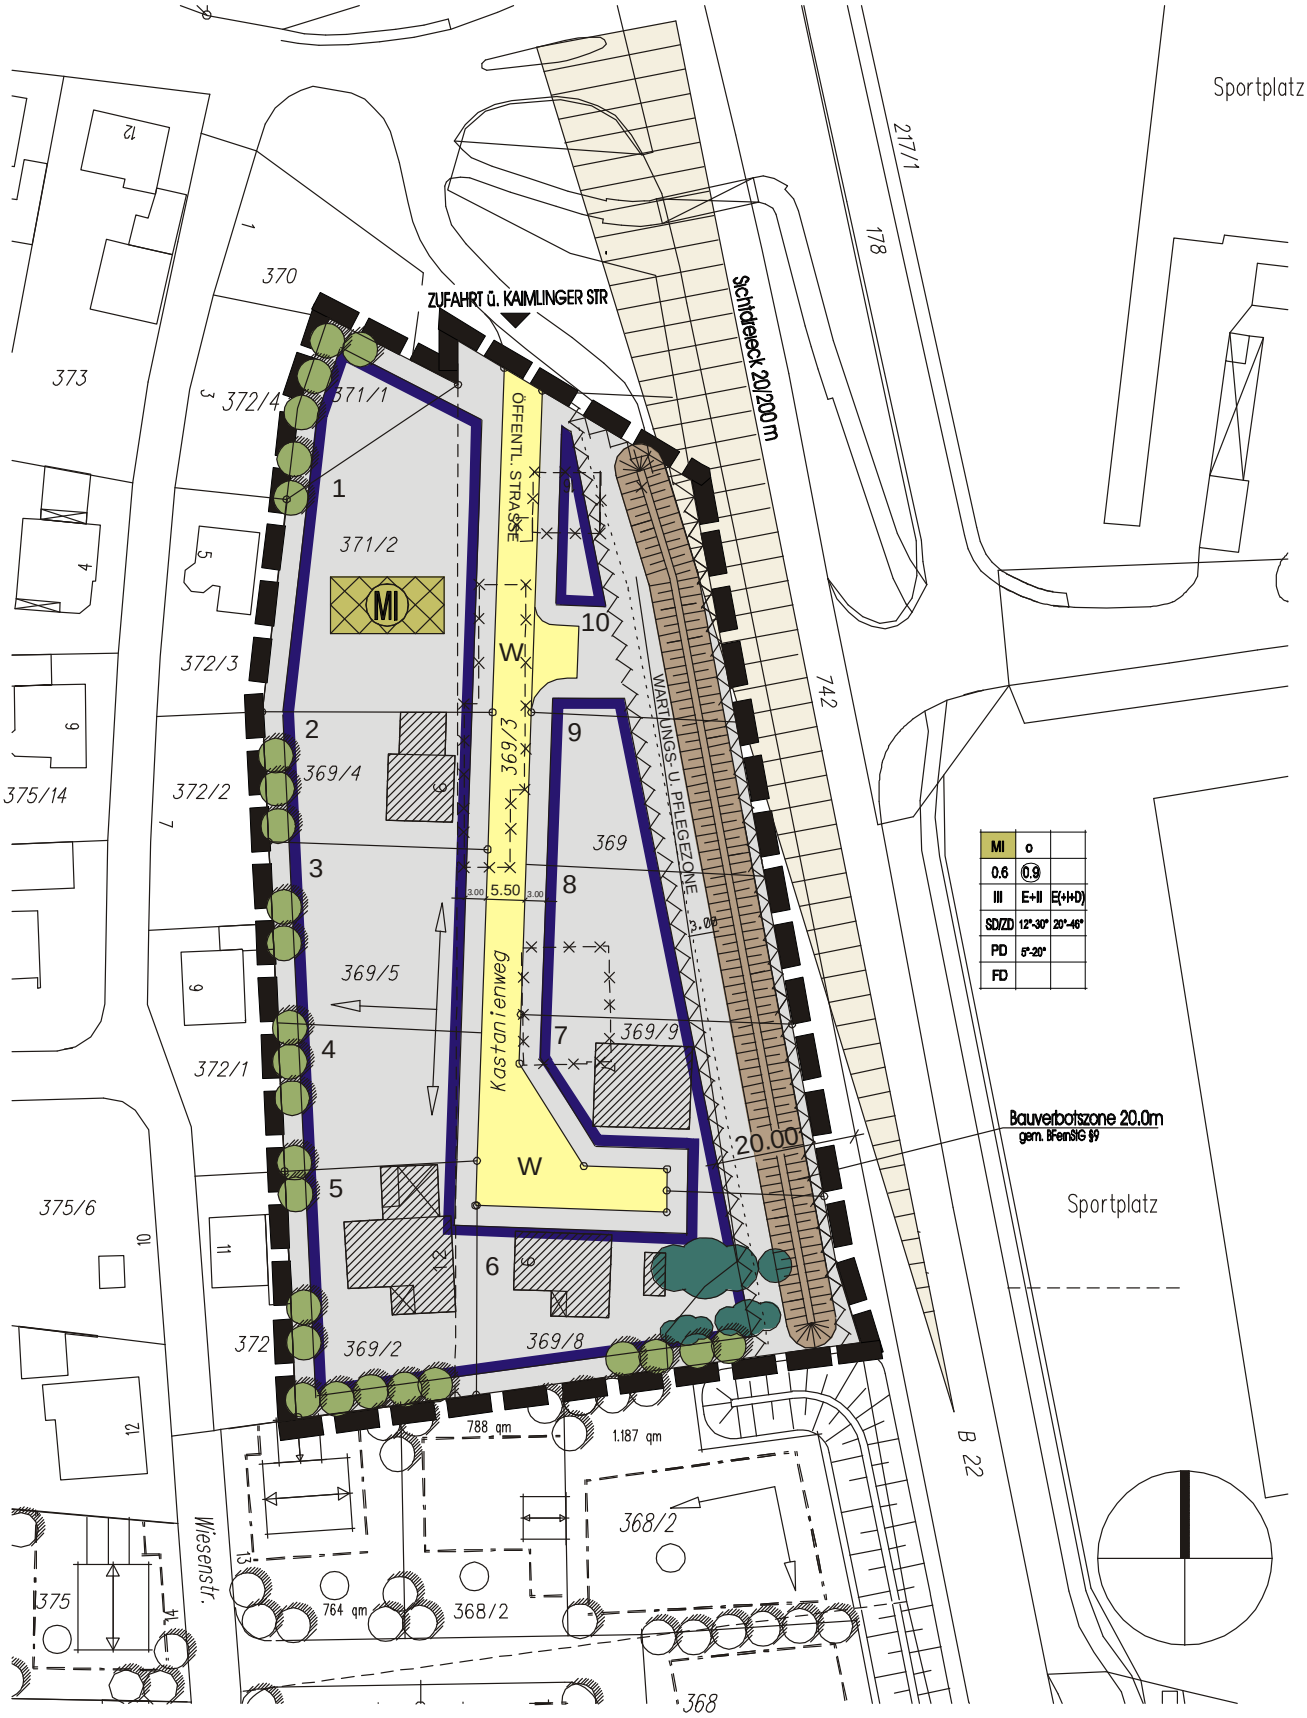
Bebauungsplan mit integriertem Grünordnungsplan M 1:1000