


BEBAUUNGSPLAN SCHIRMITZ AM HANG

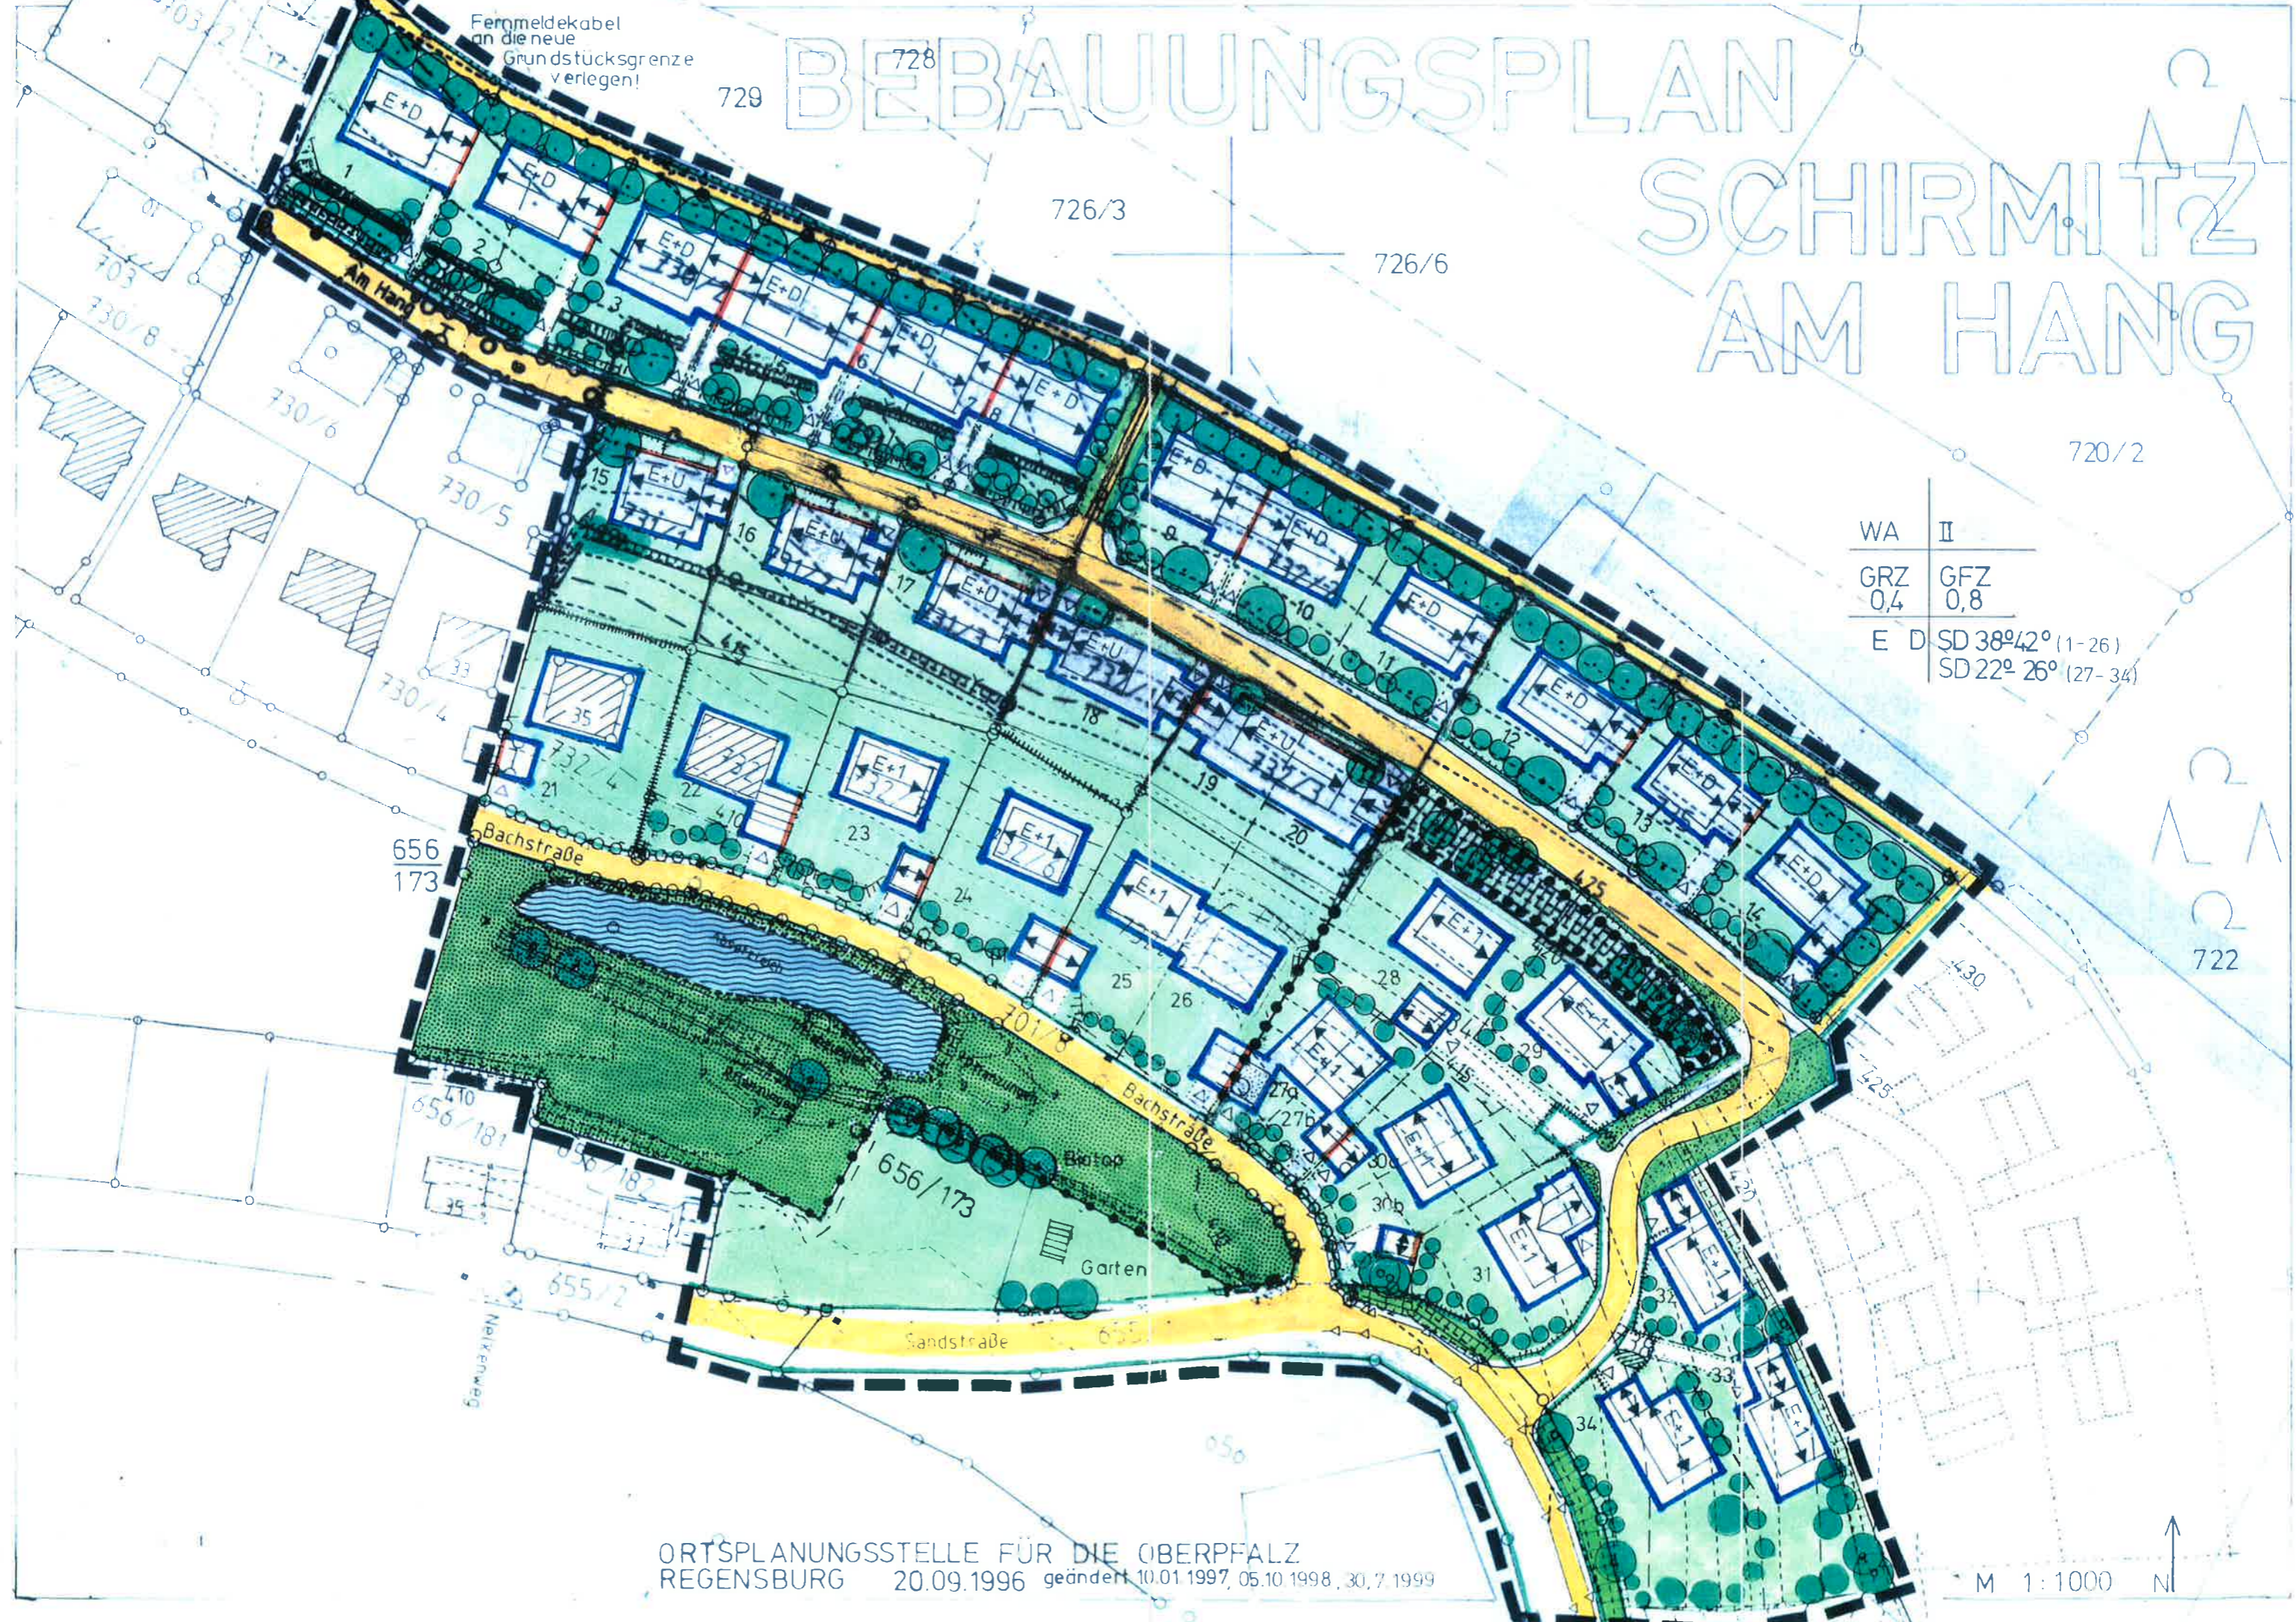

Fernmeldekabel
an die neue
Grundstücksgrenze
verlegen!

WA	II
GRZ	GFZ
0,4	0,8
E D	SD 38°/42° (1-26) SD 22°-26° (27-34)

ORTSPLANUNGSSTELLE FÜR DIE OBERPFALZ
REGENSBURG 20.09.1996 geändert 10.01.1997, 05.10.1998, 30.7.1999

M 1:1000 N