



# REGELBEISPIEL: M, 1:200

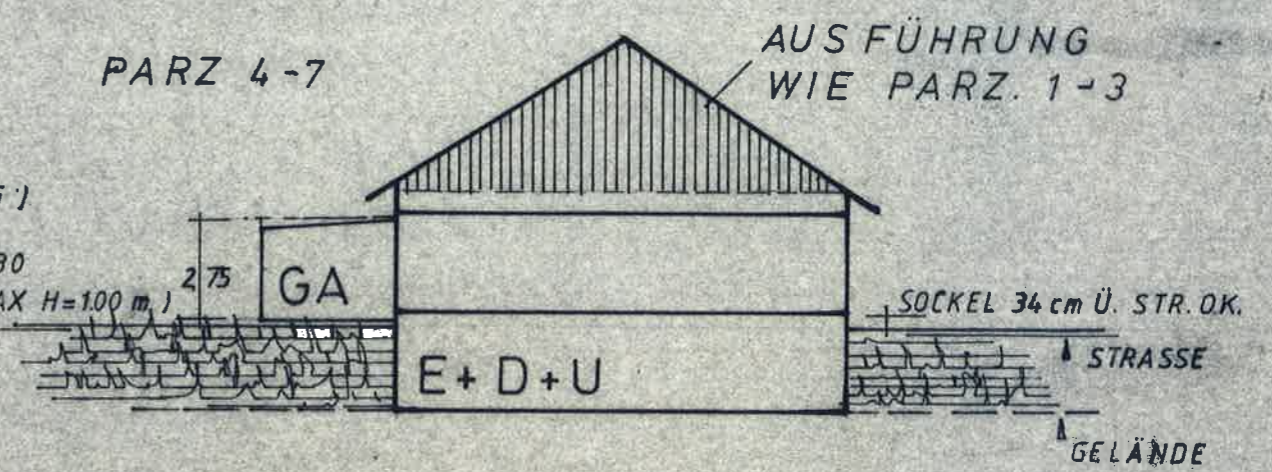

ART DER BAULICHEN NUTZUNG : WR (REINES WOHN GEBIET)  
 MASS DER BAULICHEN NUTZUNG 0.4 / GRZ  
 0.8 / GFZ

## LEGENDE :

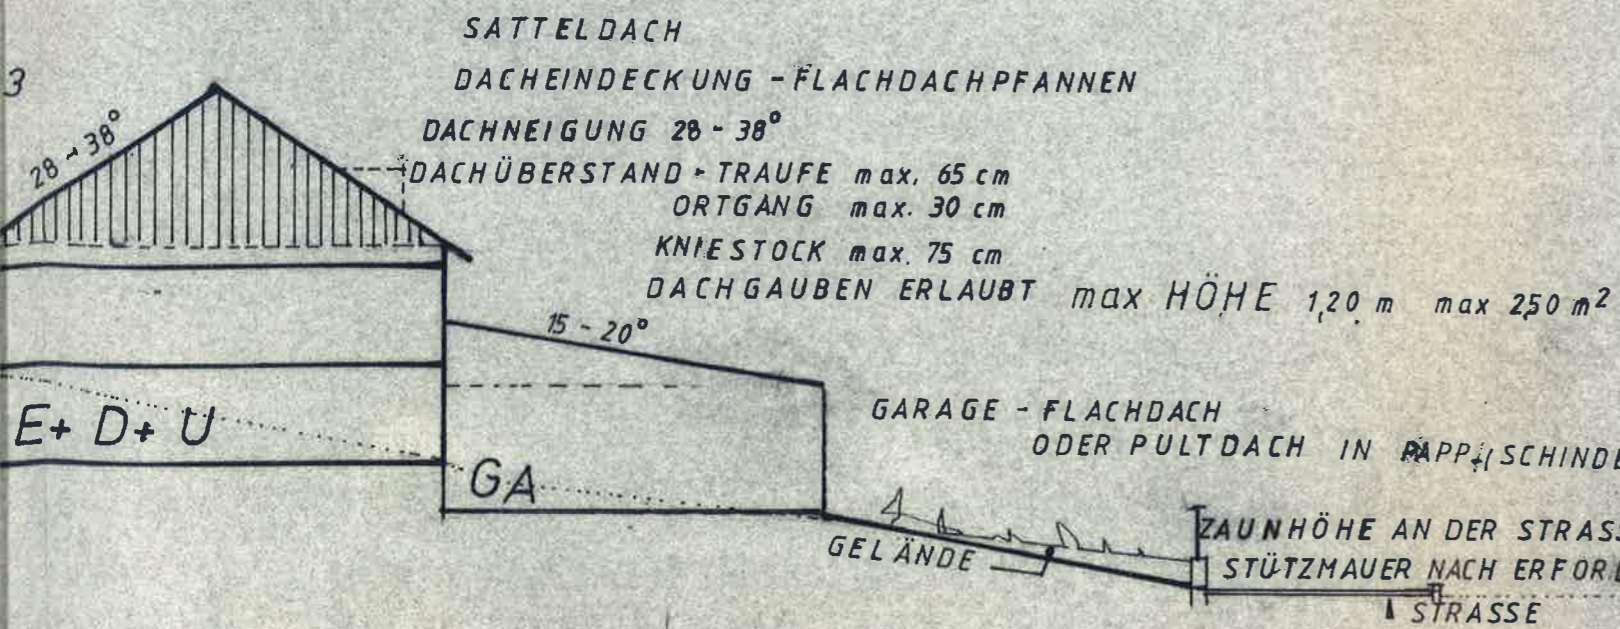